ЭКСПЛИКАЦИЯ ПЛОЩАДОК

N пп	Наименование	S (м2)	Примечание
А	Детская площадка с зоной отдыха		Проектир.
Б	Площадка для стритбола		Проектир.
В	Площадка с тренажерами		Проектир.
Г	Детская спортивная/ игровая площадка		Проектир.
Д	Площадка для отдыха взрослых		Проектир.
Е	Хозяйственная площадка (для установки мусорных контейнеров)		Проектир.
Ж*	Автопарковка на 28 м/места (гостевая)	1 шт.	Проектир.
З	Автопарковка на 25 м/места	1 шт.	Проектир.
И	Автопарковка на 24 м/места	1 шт.	Проектир.
К	Автопарковка на 23 м/места	1 шт.	Проектир.
М	Автопарковка на 20 м/мест	2 шт.	Проектир.
Н	Автопарковка на 9 м/мест	1 шт.	Проектир.
О	Автопарковка на 3 м/места	1 шт.	Проектир.
П	Хозяйственная площадка		Проектир.


УСЛОВНЫЕ ОБОЗНАЧЕНИЯ:

– Граница участка отвода

– Граница допустимого размещения зданий, сооружений

– Дождеприемная решетка

Линия ограничения застройки

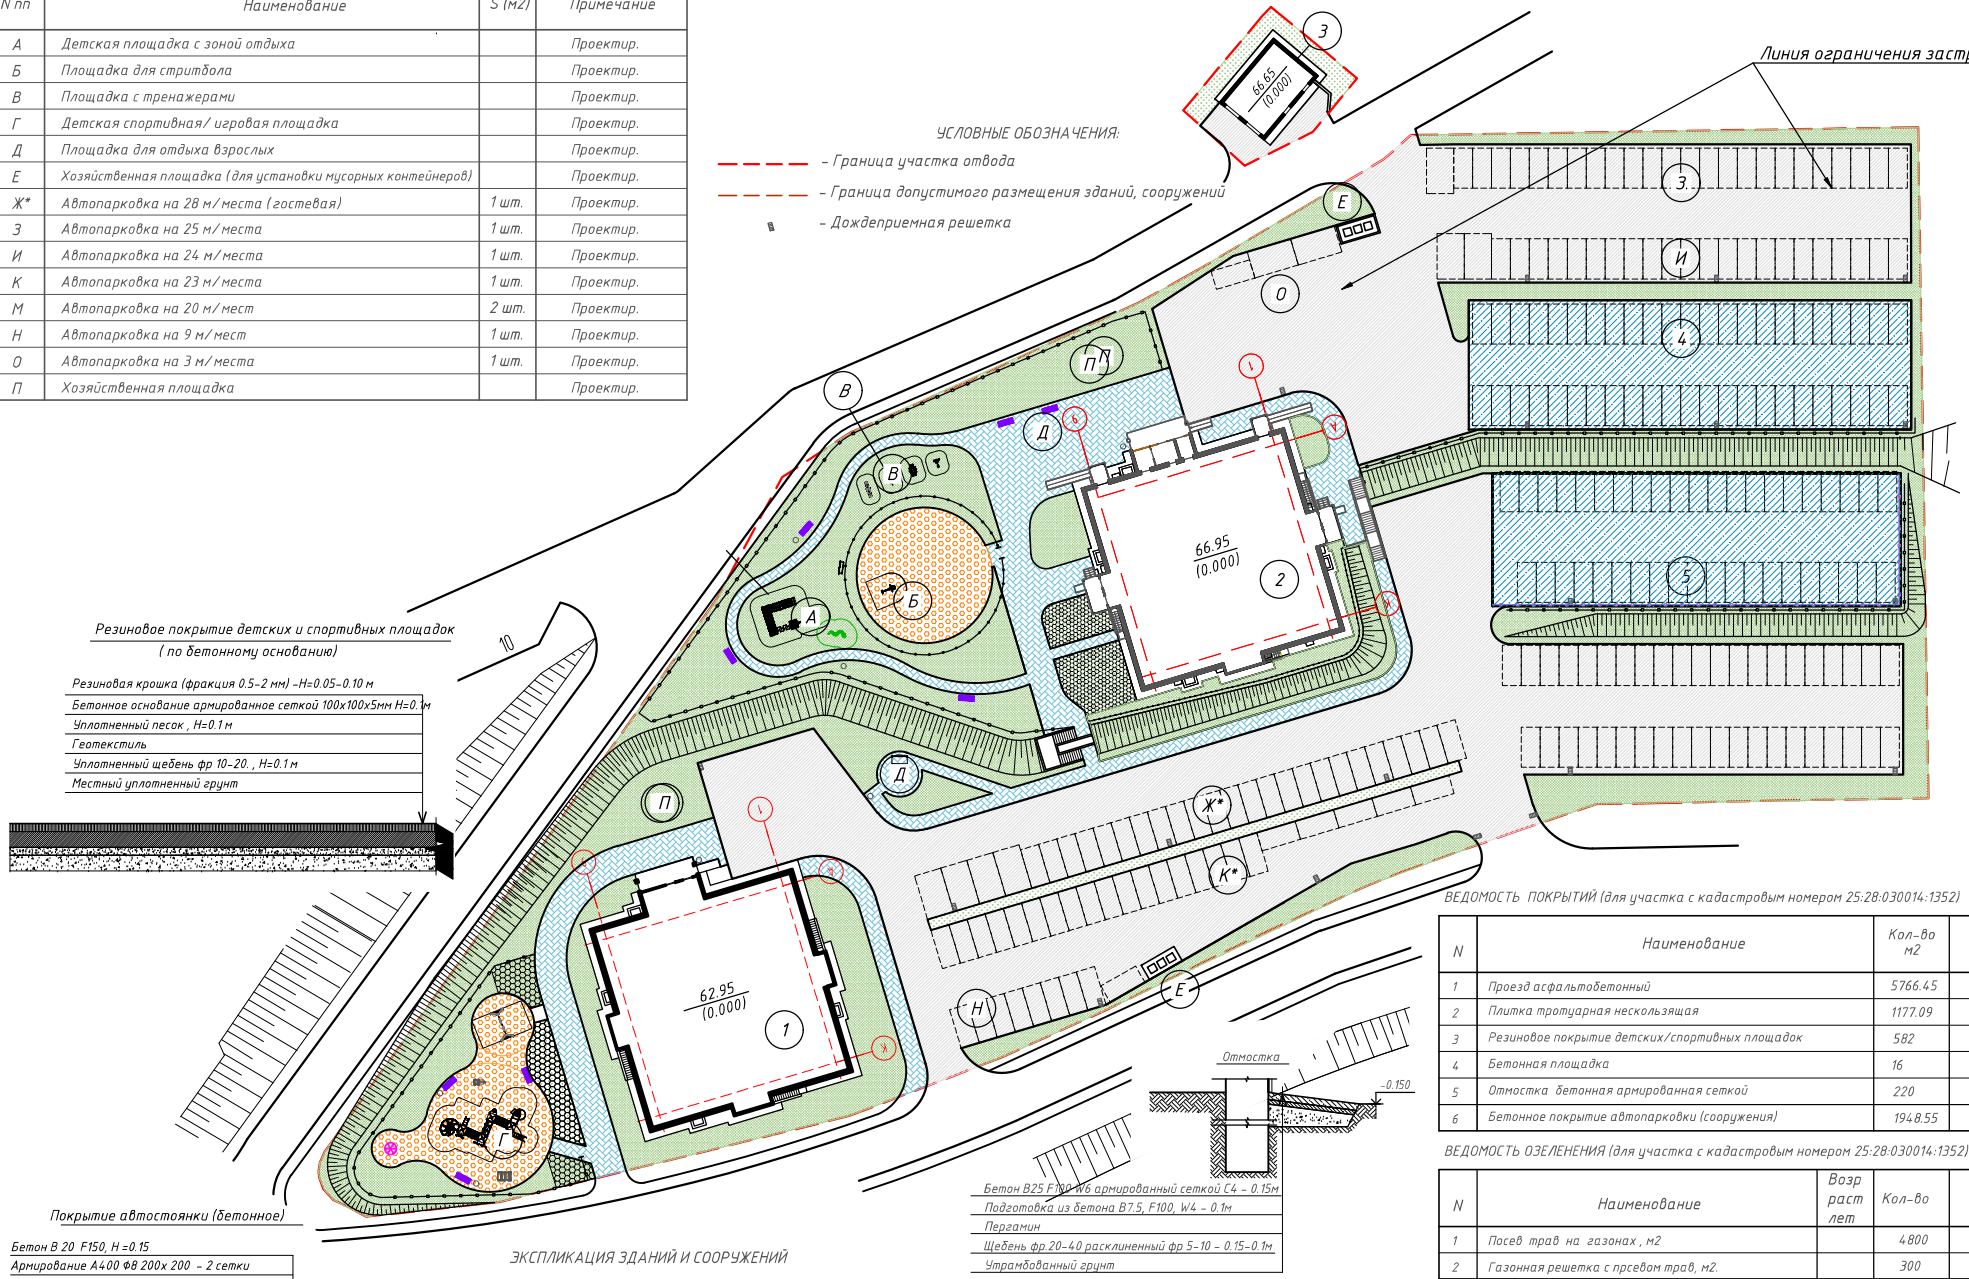

Резиновое покрытие детских и спортивных площадок
(по бетонному основанию)

Резиновая крошка (фракция 0.5–2 мм) –H=0.05–0.10 м
Бетонное основание армированное сеткой 100х100х5мм H=0.1м
Уплотненный песок , H=0.1 м
Геотекстиль
Уплотненный щебень фр 10–20 , H=0.1 м
Местный уплотненный грунт

Покрытие автостоянки (бетонное)

Бетон В 20 F150, H =0.15
Армирование А400 ФВ 200х 200 – 2 сетки
Щебень фр. 10–20 по ГОСТ 8267–93, H= 0.18
Природная песчано-гравийная смесь, H = 0.22
Геотекстиль
Уплотненный грунт

Бетон В25 F100 W6 армированный сеткой С4 – 0.15м
Подготовка из бетона В7.5, F100, W4 – 0.1м
Пергамин
Щебень фр.20–40 расклиненный фр 5–10 – 0.15–0.1м.
Утрамбованный грунт

ЭКСПЛИКАЦИЯ ЗДАНИЙ И СООРУЖЕНИЙ

N пп	Наименование	Этажн.	Примечание
1	Многоквартирный жилой дом № 1	24 эт.	Проект.
2	Многоквартирный жилой дом № 2	24 эт.	Проект.
3	ТП	1 эт.	Проект.
4	Автостоянка на 46 м/мест		Проект.
5	Автостоянка на 42 м/места		Проект.

ВЕДОМОСТЬ ПОКРЫТИЙ (для участка с кадастровым номером 25:28:030014:1352)

N	Наименование	Кол–во м2	Усл. обознач.
1	Проезд асфальтобетонный	5766.45	
2	Плитка тротуарная нескользящая	1177.09	
3	Резиновое покрытие детских/спортивных площадок	582	
4	Бетонная площадка	16	
5	Отмостка бетонная армированная сеткой	220	
6	Бетонное покрытие автопарковки (сооружения)	1948.55	

ВЕДОМОСТЬ ОЗЕЛЕНЕНИЯ (для участка с кадастровым номером 25:28:030014:1352)

N	Наименование	Возр раст лет	Кол–во	Примечание
1	Посев трав на газонах , м2		4800	
2	Газонная решетка с прсевом трав, м2.		300	

						ПГС–01.21–ПЗУ
2	–	Зам.	75		9907.21	Комплекс жилых домов в районе ул.Борисенко, 100е г.Владивостоке. Корректировка.
1	–	Зам.				
Изм.	Кол уч.	Лист	N док.	Подп.	Дата	
Выполнил		Сопова				Схема планировочной организации земельного участка
Проверил		Нижегородцев				
Н.контр.		Нижегородцев				План благоустройства и озеленения. Конструкции покрытий. М 1:500.
ГИП		Воронов				

Стадия	Лист	Листов
П	3	

ООО СЗ "ПГС 21" г.Владивосток

Согласовано

Взам. инв. N

Подпись и дата

Инв. N подл.

Формат А2